
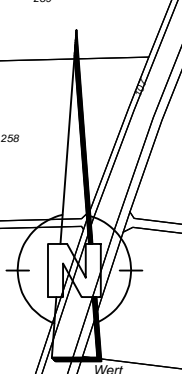


Steinenkirch

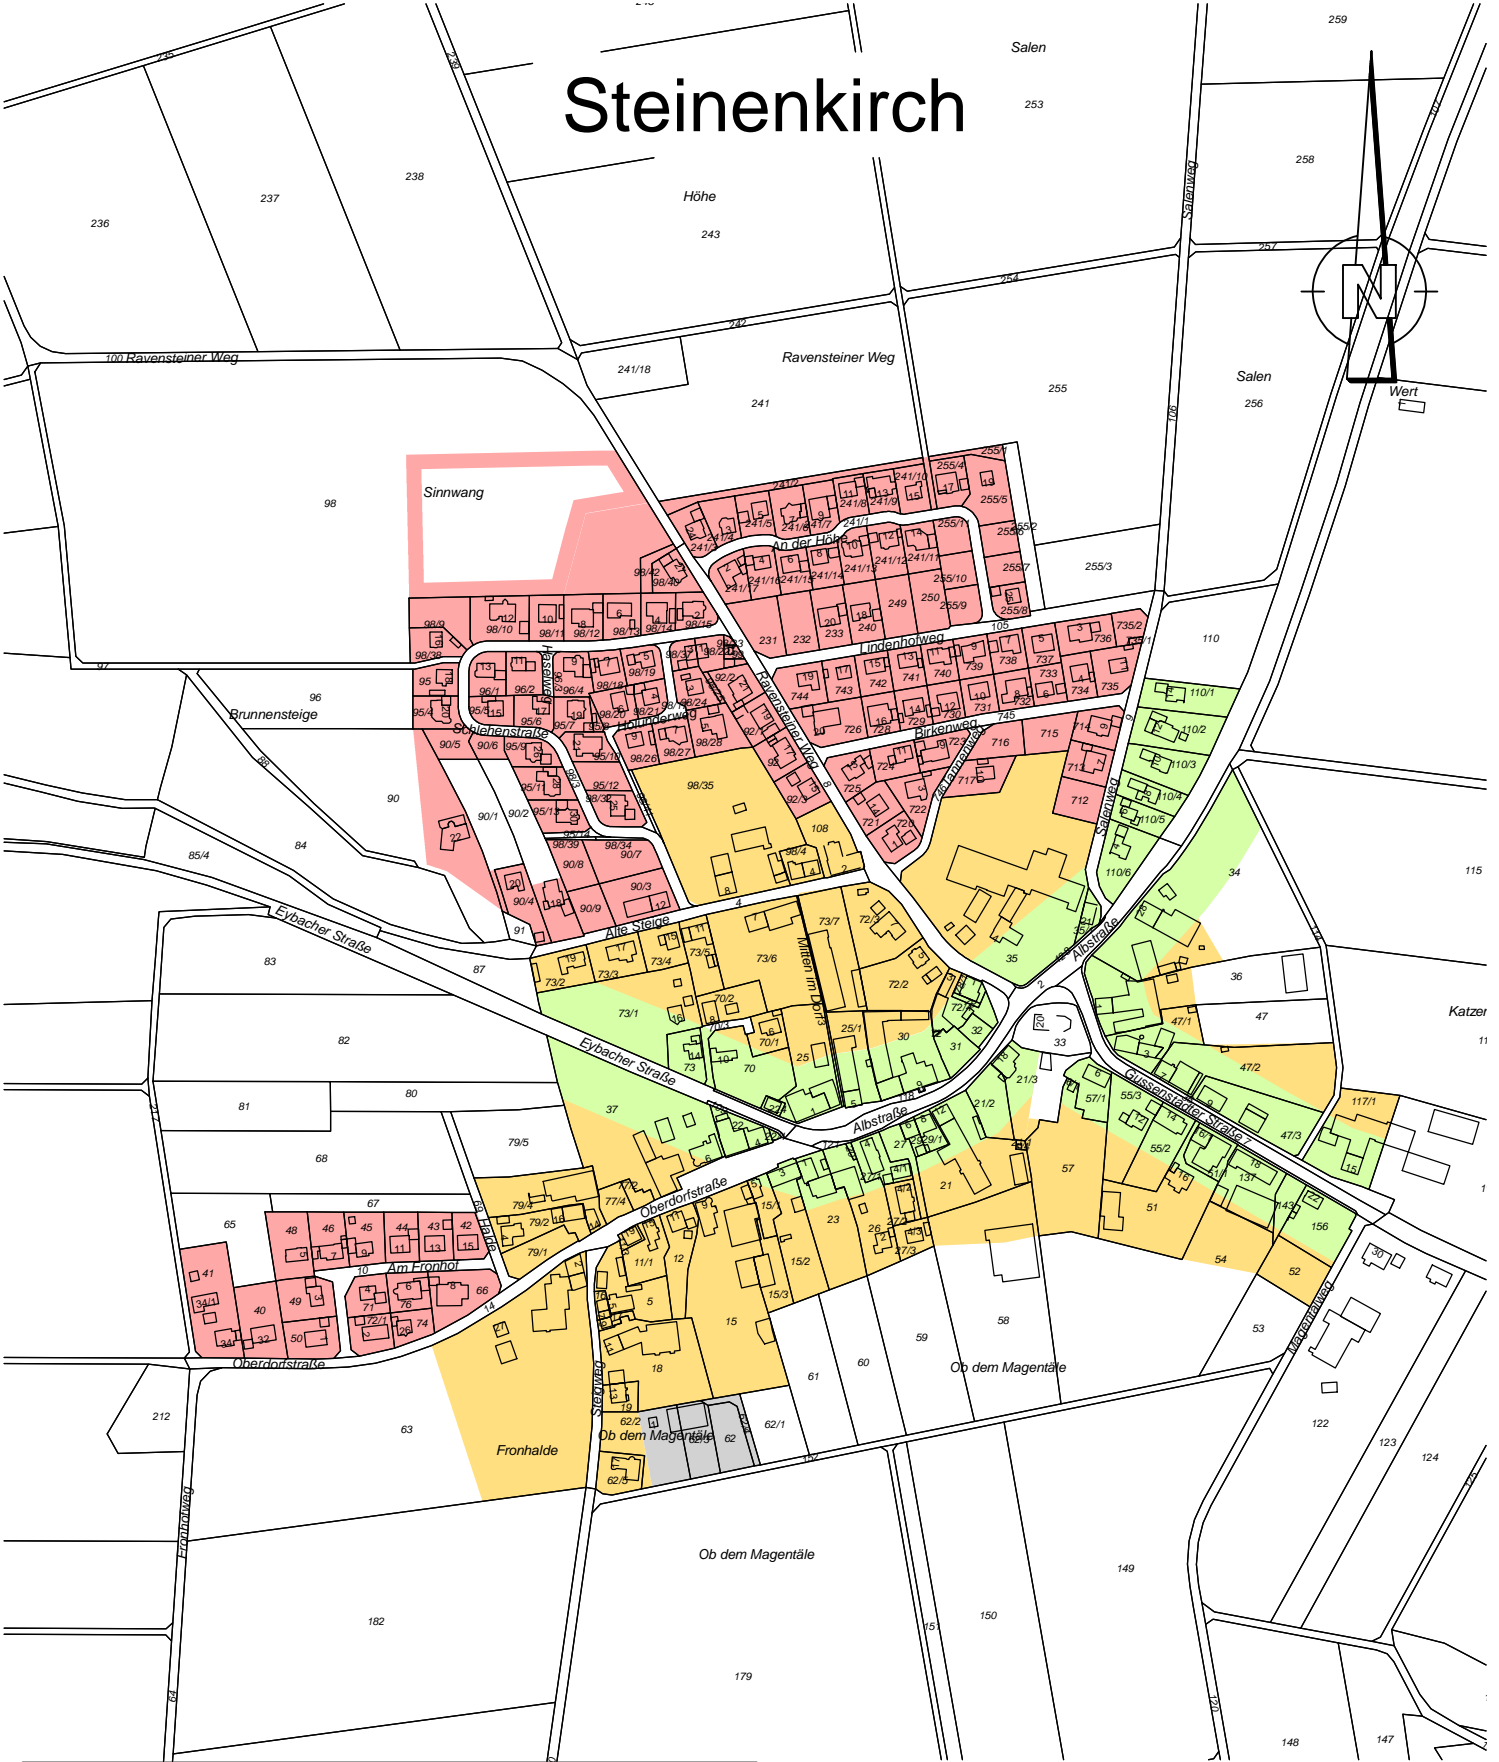

Legende

102,00 €/m ²	Wohnbauflächen (W)
94,00 €/m ²	gemischte Bauflächen (M)
82,00 €/m ²	Flächen entlang Ortsdurchfahrten
37,00 €/m ²	Gewerbegebiet (G)

Maßstab 1 : 5000

Bodenrichtwertkarte zum 31.12.2018

Gefertigt:
Donzdorf, den 27.03.2019

VERMESSUNG-TIEFBAU-GEOLOGIE
STR AUB
INGENIEURGESELLSCHAFT mbH
HERMANN-SCHWARZ-STR.8 - Tel. 07162/91013-0
73072 DONZDORF

VTG STRAUB
VERMESSUNG | TIEFBAU | GEOLOGIE
INGENIEURGESELLSCHAFT MBH

BOE BGRUND 2014 / STE-BORIZ018.PLT

Magentäle