
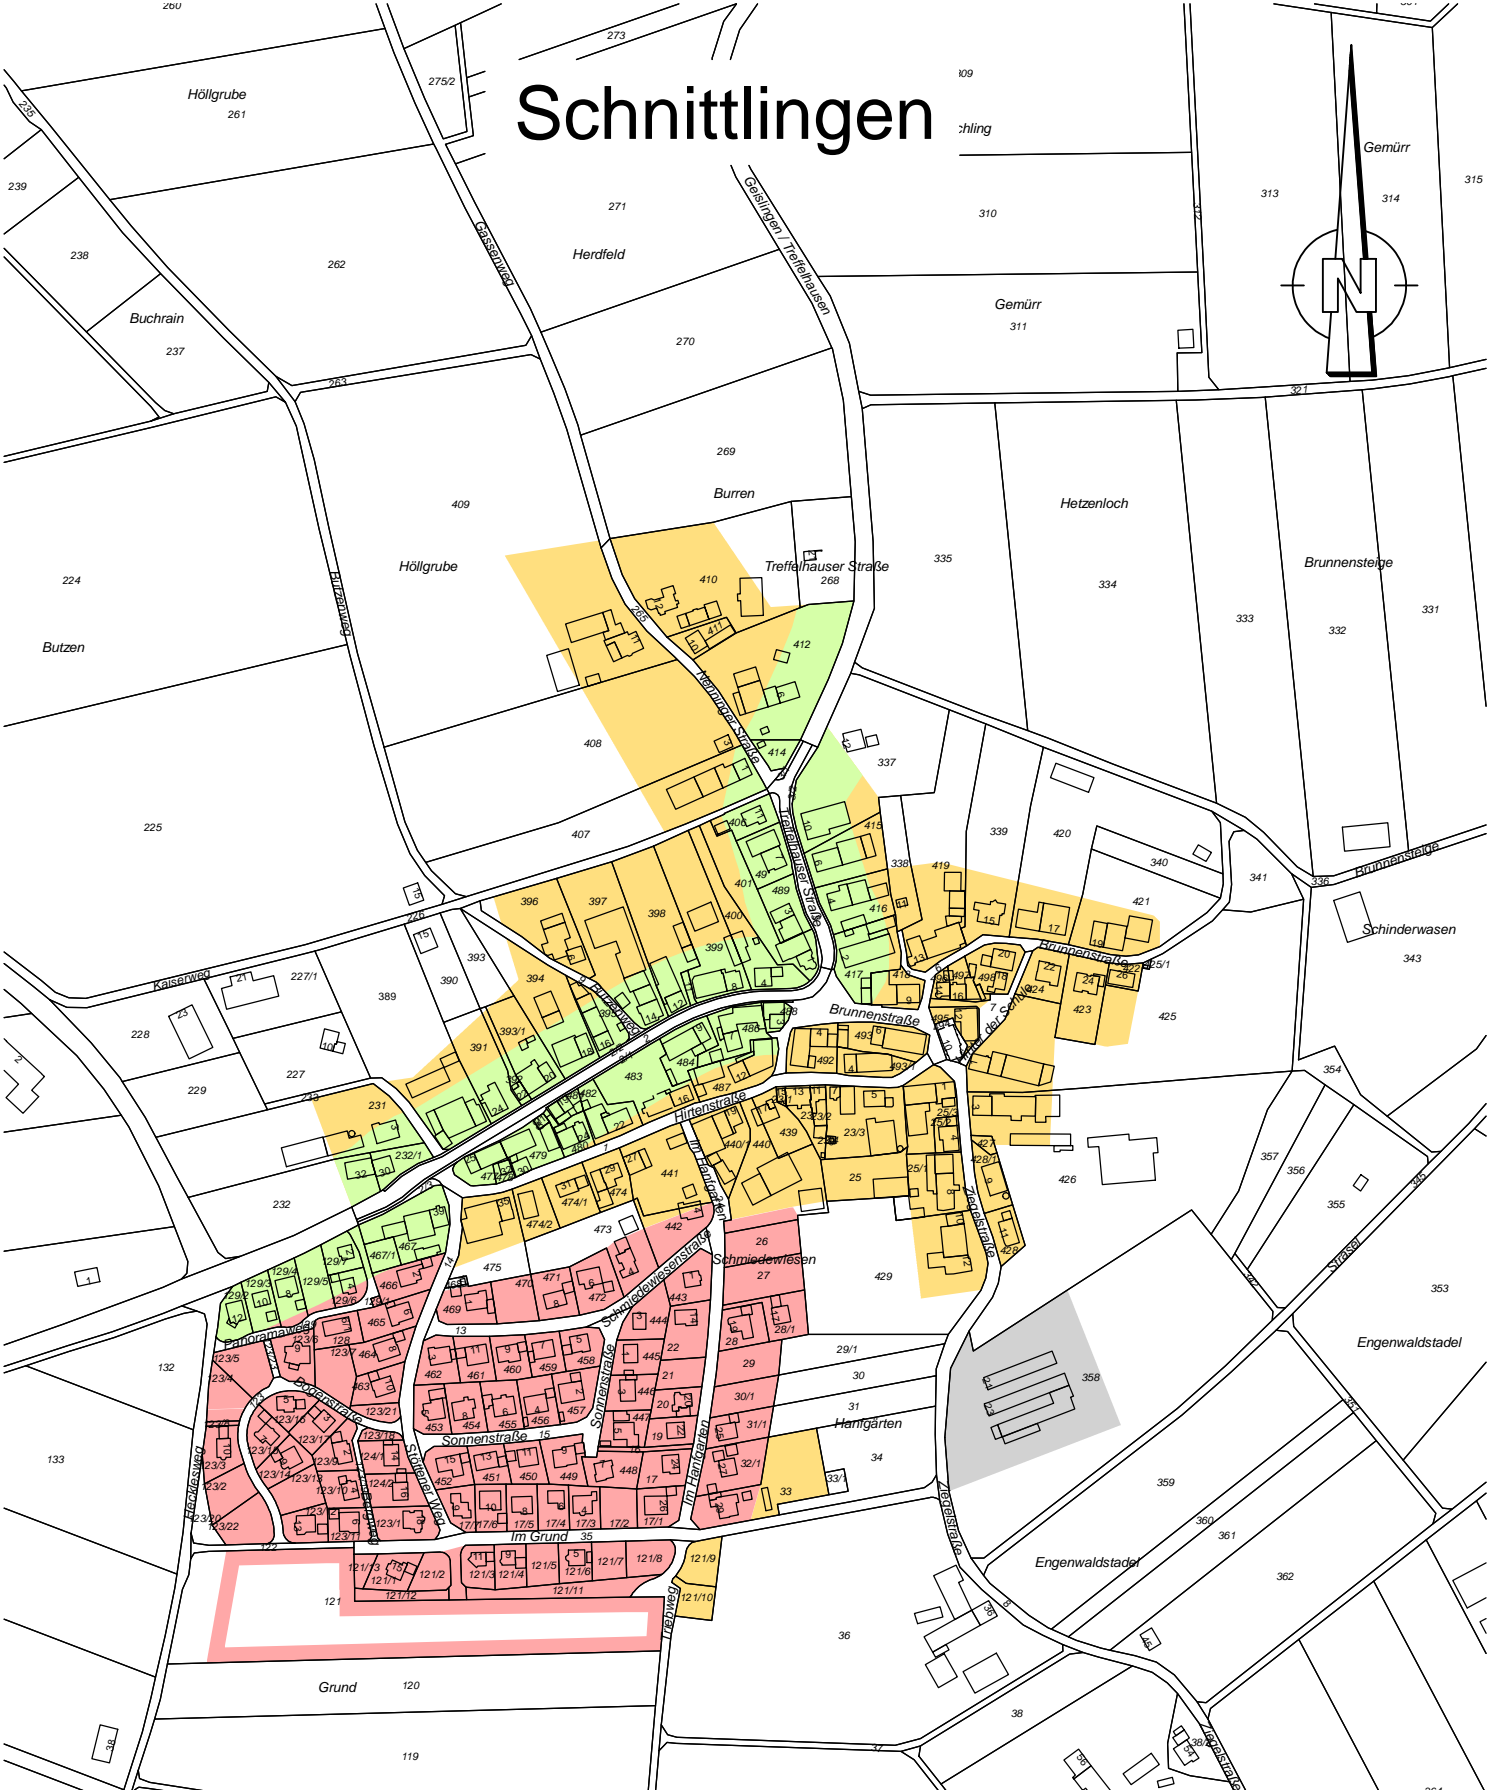


# Schnittlingen

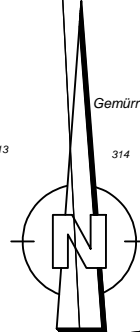

Bodenrichtwertkarte zum 31.12.2018

Gefertigt:  
Donzdorf, den 27.03.2019

**VERMESSUNG-TIEFBAU-GEOLOGIE**  
**STR AUB**  
INGENIEURGESELLSCHAFT mbH  
HERMANN-SCHWARZ-STR.8 - Tel. 07162/91013-0  
73072 DONZDORF

**VTG STRAUB**  
VERMESSUNG | TIEFBAU | GEOLOGIE  
INGENIEURGESELLSCHAFT MBH

BOE BGRUND 2014 / SCN-BDRIZ018.PLT

## Legende

95,00 €/m <sup>2</sup>	Wohnbauflächen (W)
87,00 €/m <sup>2</sup>	gemischte Bauflächen (M)
82,00 €/m <sup>2</sup>	Flächen entlang Ortsdurchfahrten
37,00 €/m <sup>2</sup>	Gewerbegebiet (G)

Maßstab 1 : 5000